



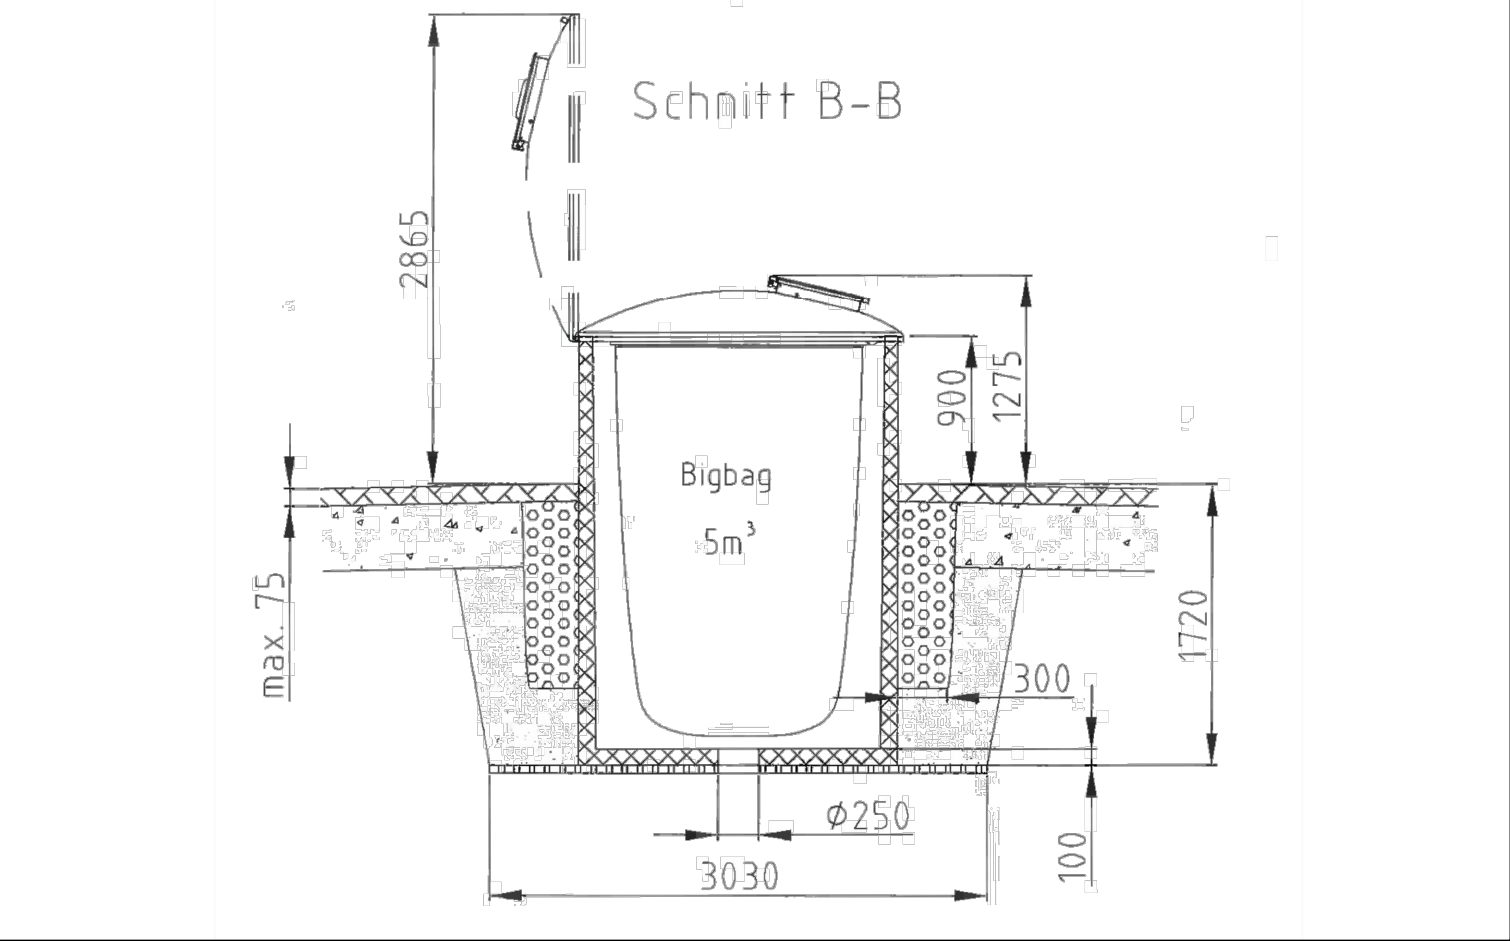


DETAILS ANSCHLUSS DW an SA

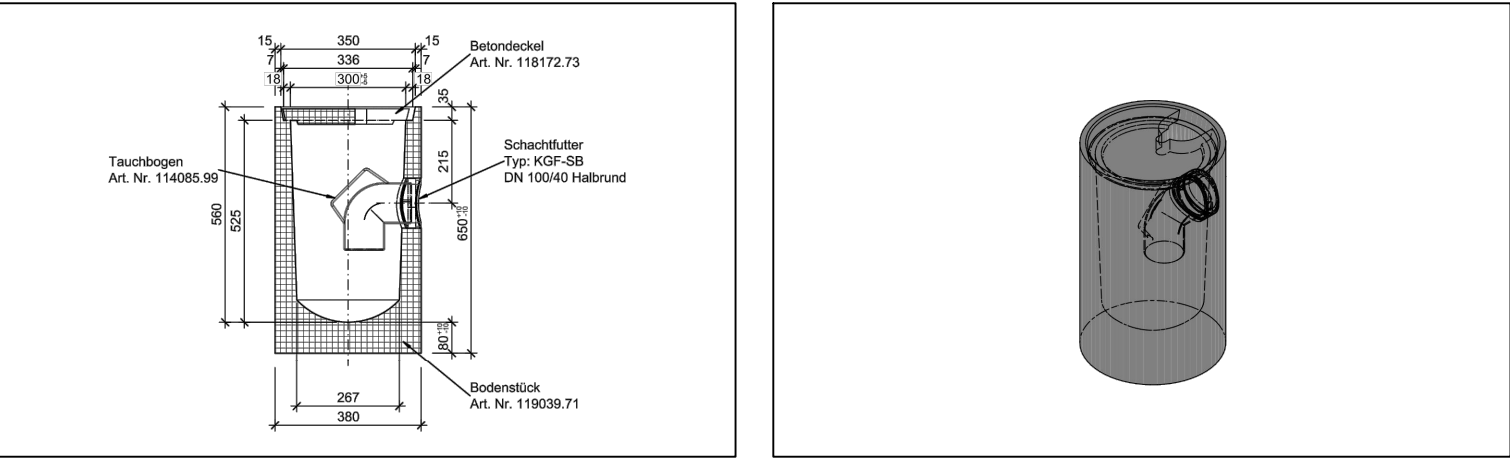

Strassenaufbau		
Deckbelag:	AC 11 N	4.0 cm
Tragschicht:	AC T 22 N	9.0 cm
Fundationsschicht:	ungebundenes Gemisch	50.0 cm
	RC-B 0/45 frostbeständig	
Total:		63.0 cm
Belag Variante 1		
Trag - / Deckschicht:	AC TDS16	7.0 cm
Belag Variante 2 (zweischicht)		
Deckschicht:	AC 8 N	3.0 cm
Tragschicht:	ACT 16 N	5.0 cm
Total:		8.0 cm



Randsteine		
	SN 12, h=25cm	Typ 12
	RN 12 vertikal versetzt	Typ 12
	RN 12 vertikal versetzt	

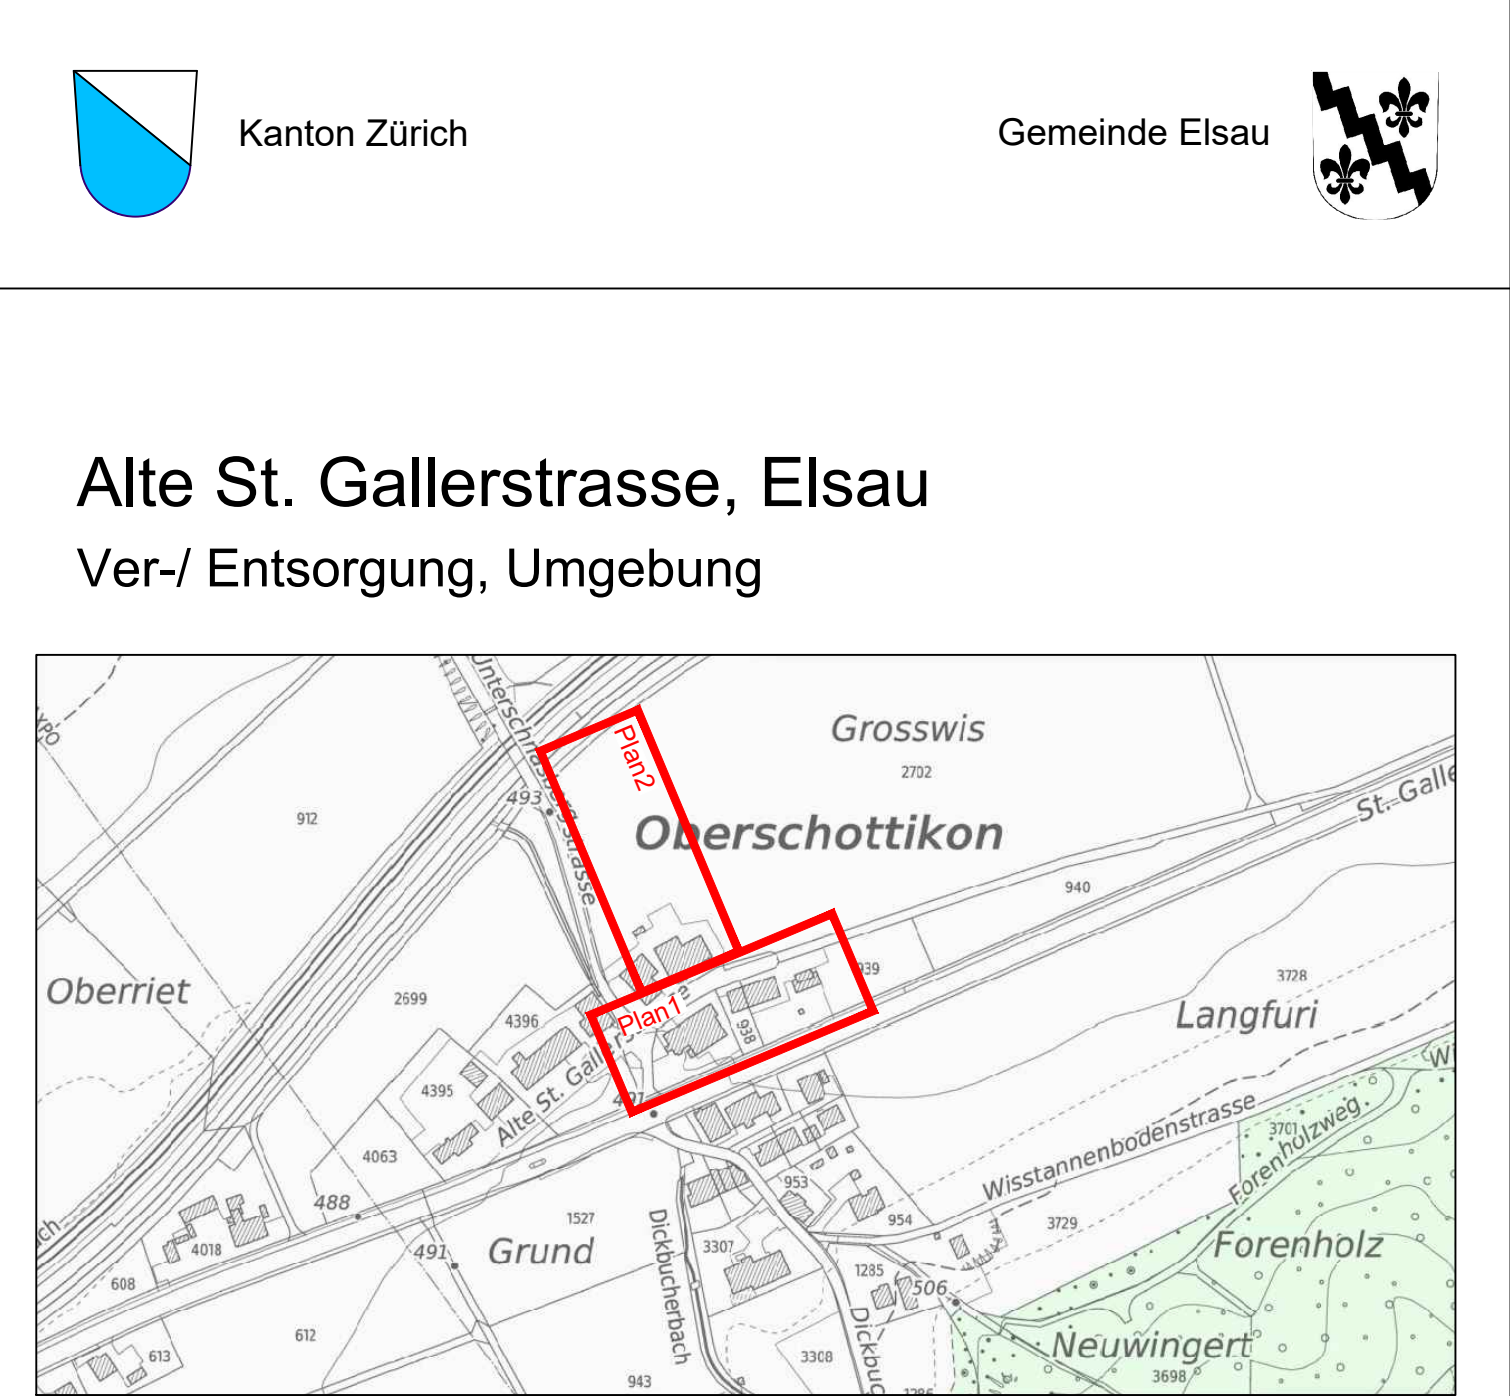

Bauprojekt

Situation 1:200

Gez. Fe	Datum: 12.12.2024	Nr. 37223 - 210
Proj. Se	Kontr. Se	Änderungen:
ING+		Format: 1060x855
Vermessung		
Gebäudeaufnahme		
Erneuerung		
Tiefbau		
ING+ AG Ziegelplatz 2 8406 Winterthur	Plad: P:\ZH\Elsau\2024\Alte_St_Gallerstrasse_37223\Tiefbau_04_Bauprojekt_Bauingabe_Baubewilligung	
www.ing-plus.ch Tel. +41 52 242 78 49		

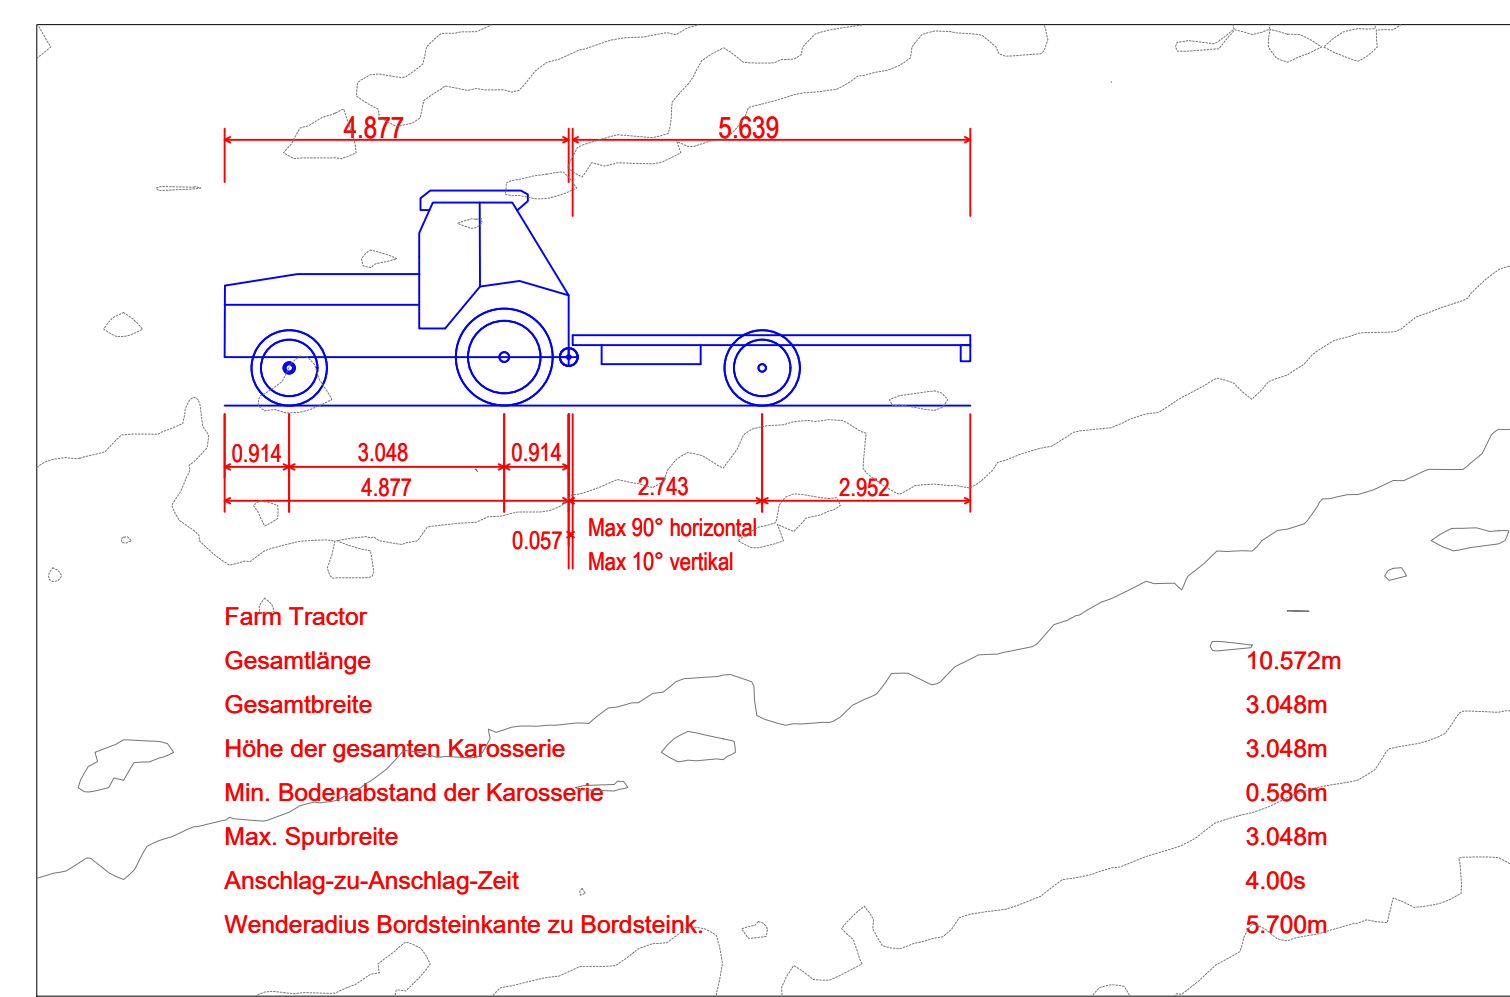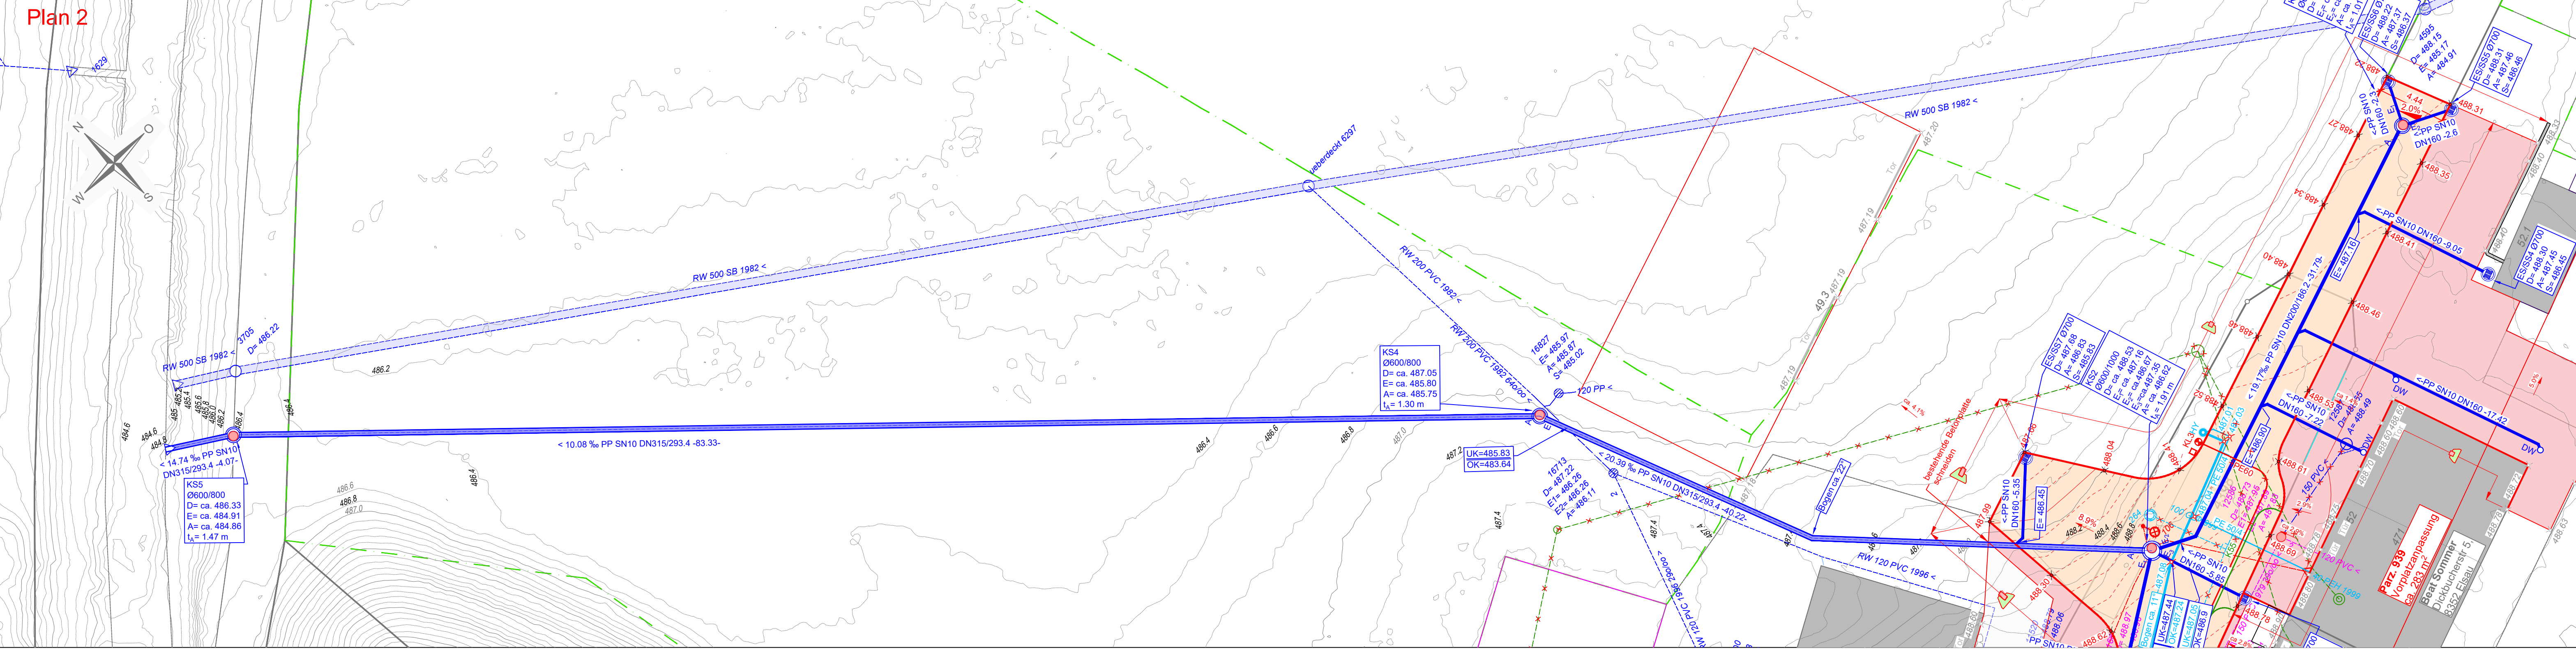

Legende	Projekt	Bestand
Strassenbau		
Strasse		
Anpassungen		
Betonplatte		
Vorplätze		
Strassenrand		
Axe		
Abbruch		
Projekt Allgemein		
Koten		
Kernzone		
Bauetappen		
Abdeckung neu		

Werkleitungen	Projekt	Bestand
Schmutz- / Mischwasser		
Regenabwasser		
Wasser		
Elektrizität		
Telefon		
Kabelfernsehen		
Kabelfernsehen (Lichtwellenleiter)		
Gas		
Fernwärme		

