
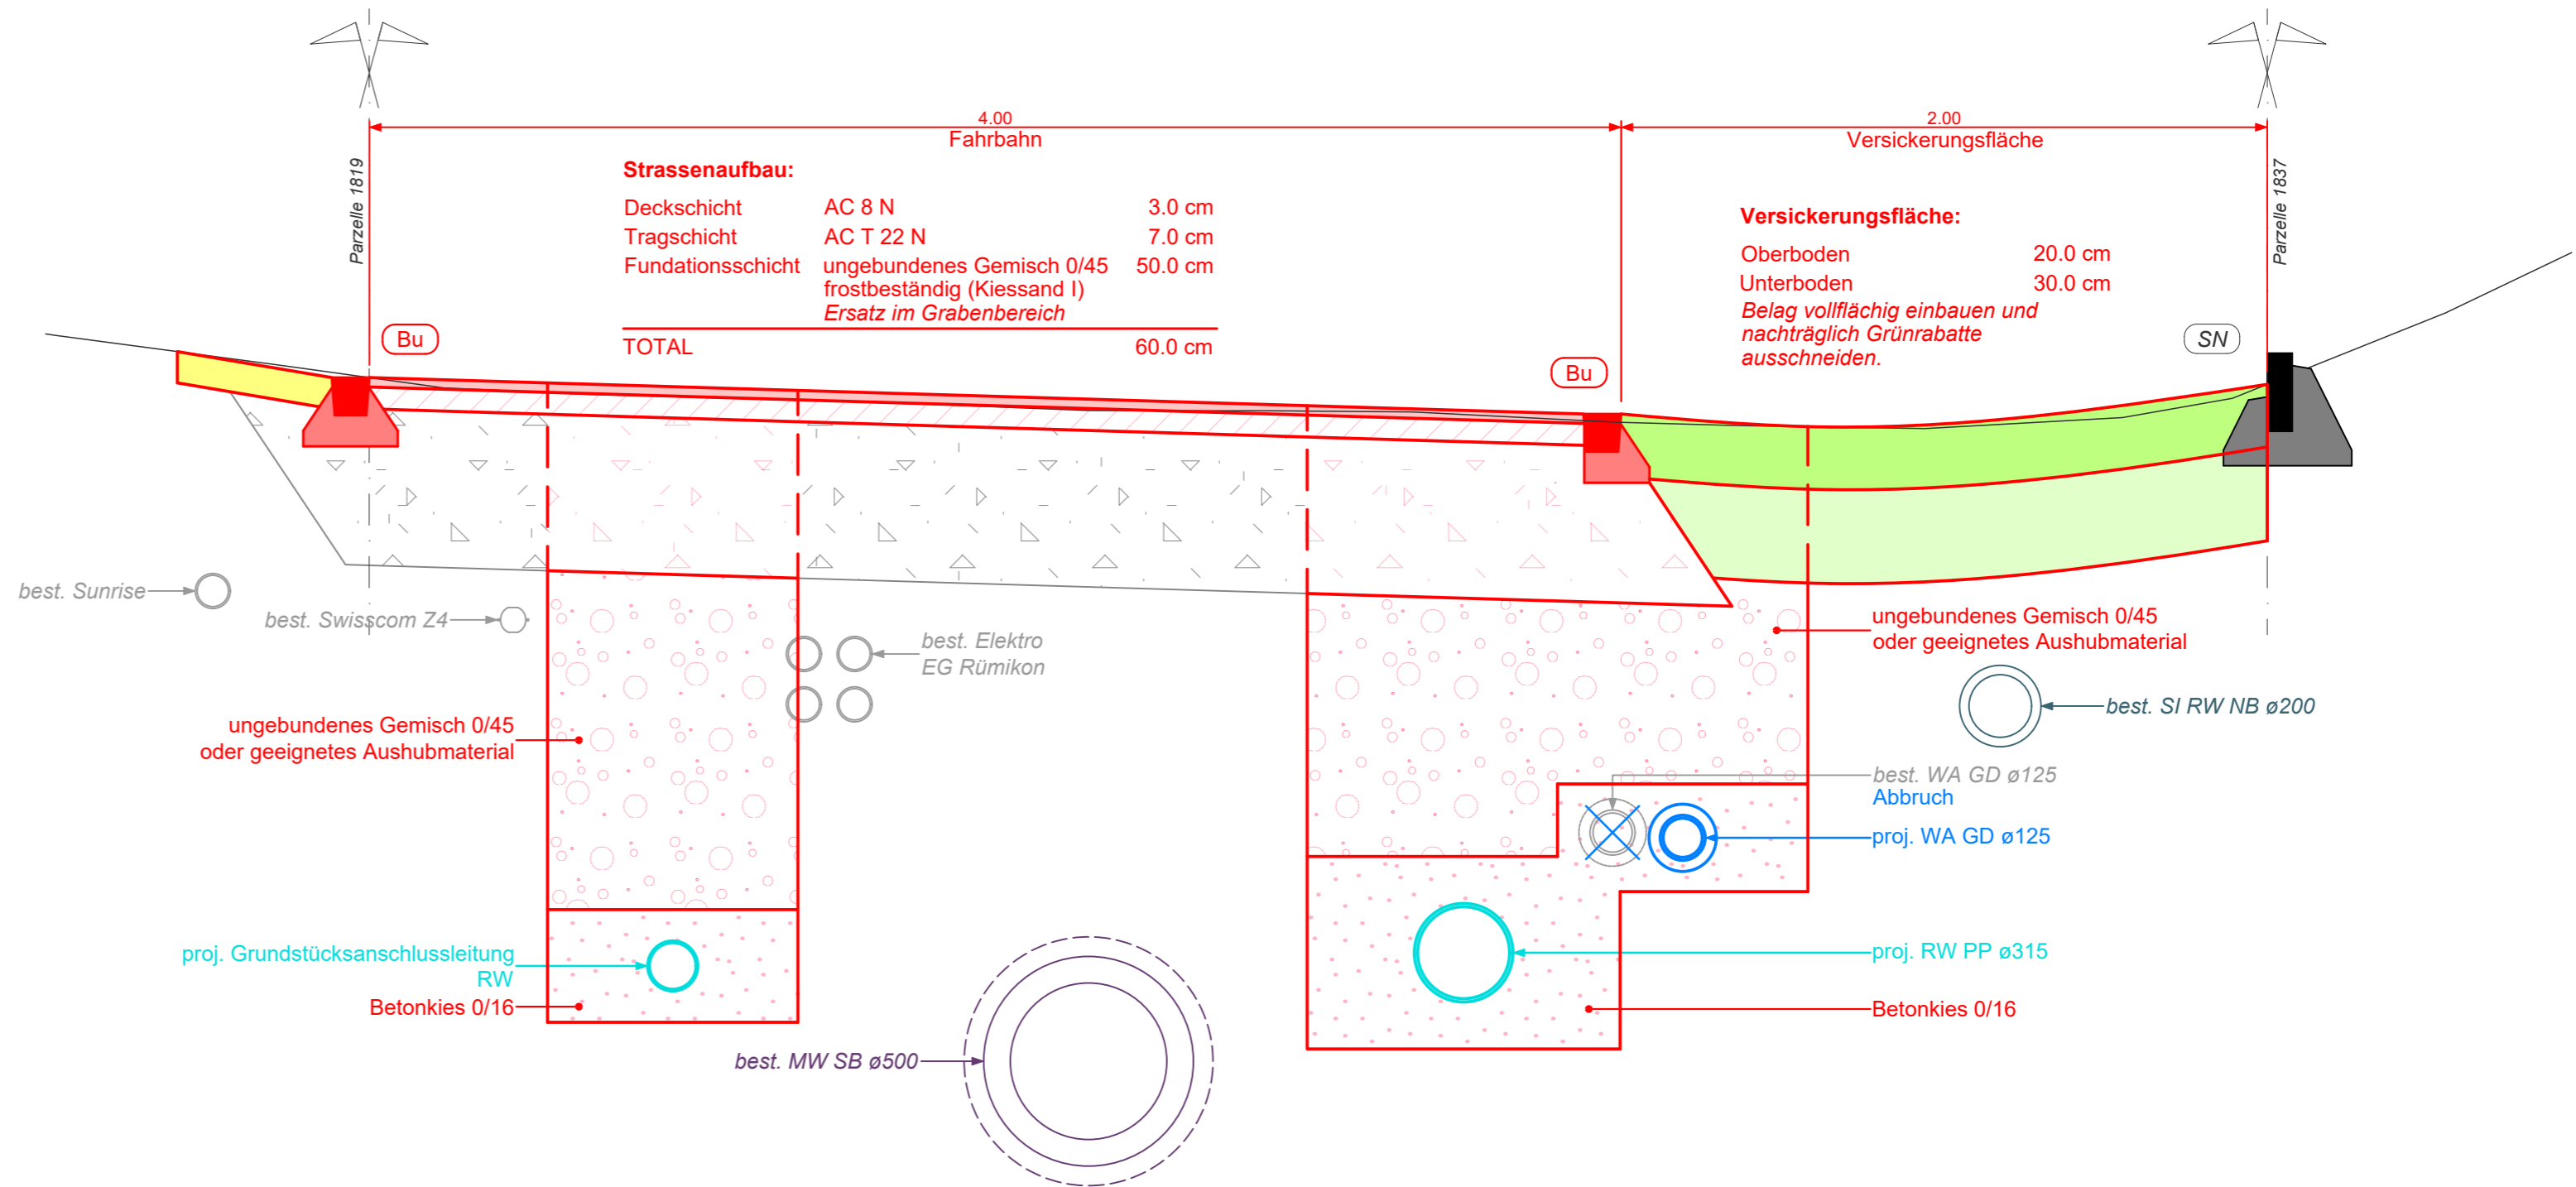



## Gottfried Keller-Strasse

Strassensanierung, Neubau Regenabwasserkanal, Erneuerung Wasserleitung

### Vorprojekt

### Normalprofil 1:20

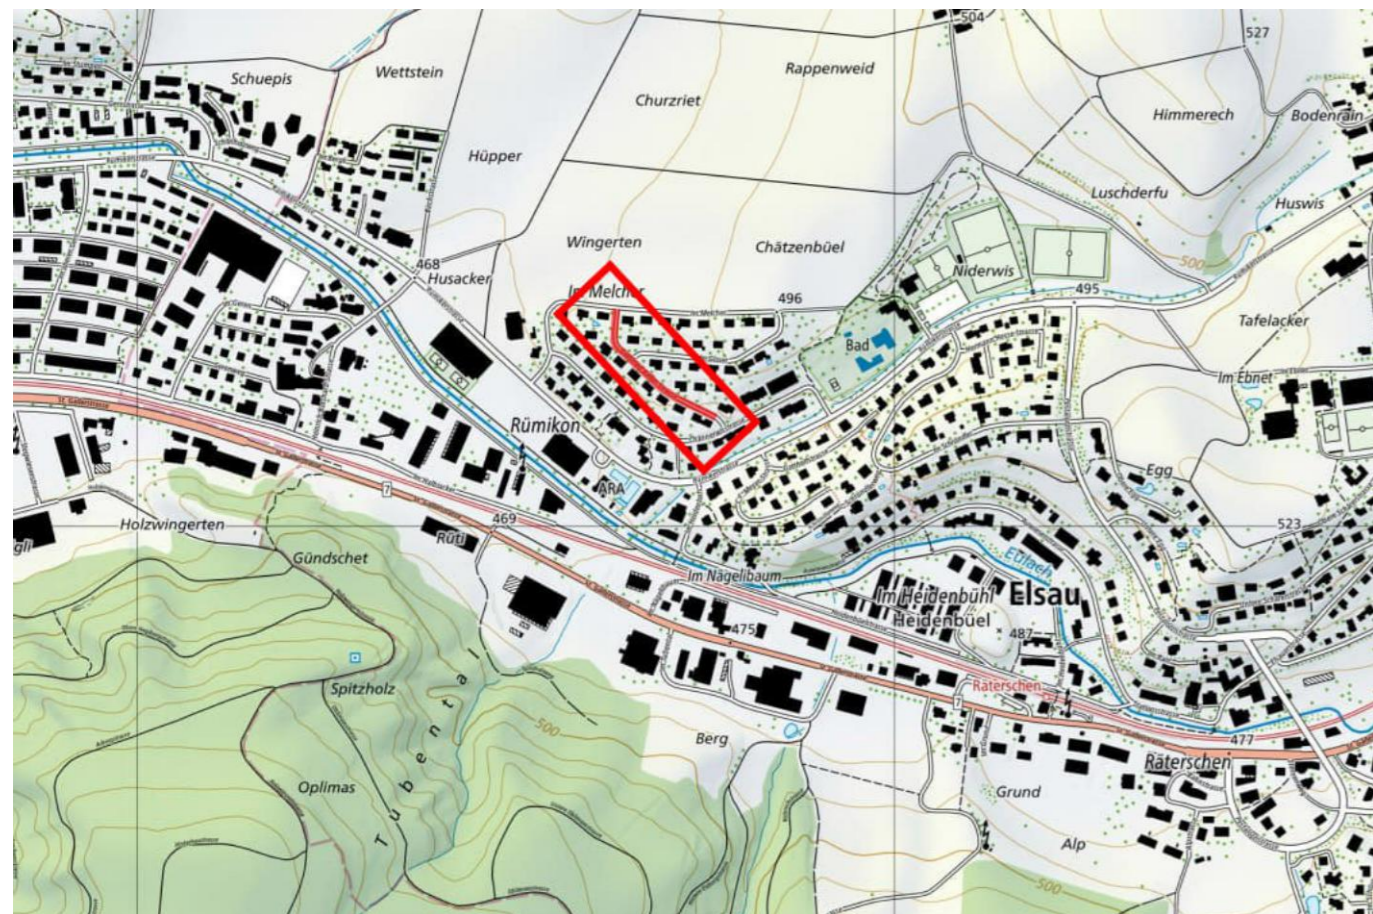

Projektverfassung	Version	Datum	Bemerkungen	Gez.	Kontr.	Vis.
 <b>INGESA AG</b> INGENIEURE. FORMEN. LEBENSRAUM Strehlgasse 21   8472 Seuzach 052 320 03 20   seuzach@ingsa.ch	A	10.11.25	Erstellung	ves	ked	ked
Format:	30 x 63	Projekt Nr.:	2120.040.0018			

