



# Normalprofil 1:20


## Gottfried Keller-Strasse

Strassensanierung, Neubau Regenabwasserkanal, Erneuerung Wasserleitung

### Bauprojekt - Stand Festsetzung

#### Normalprofil 1:20

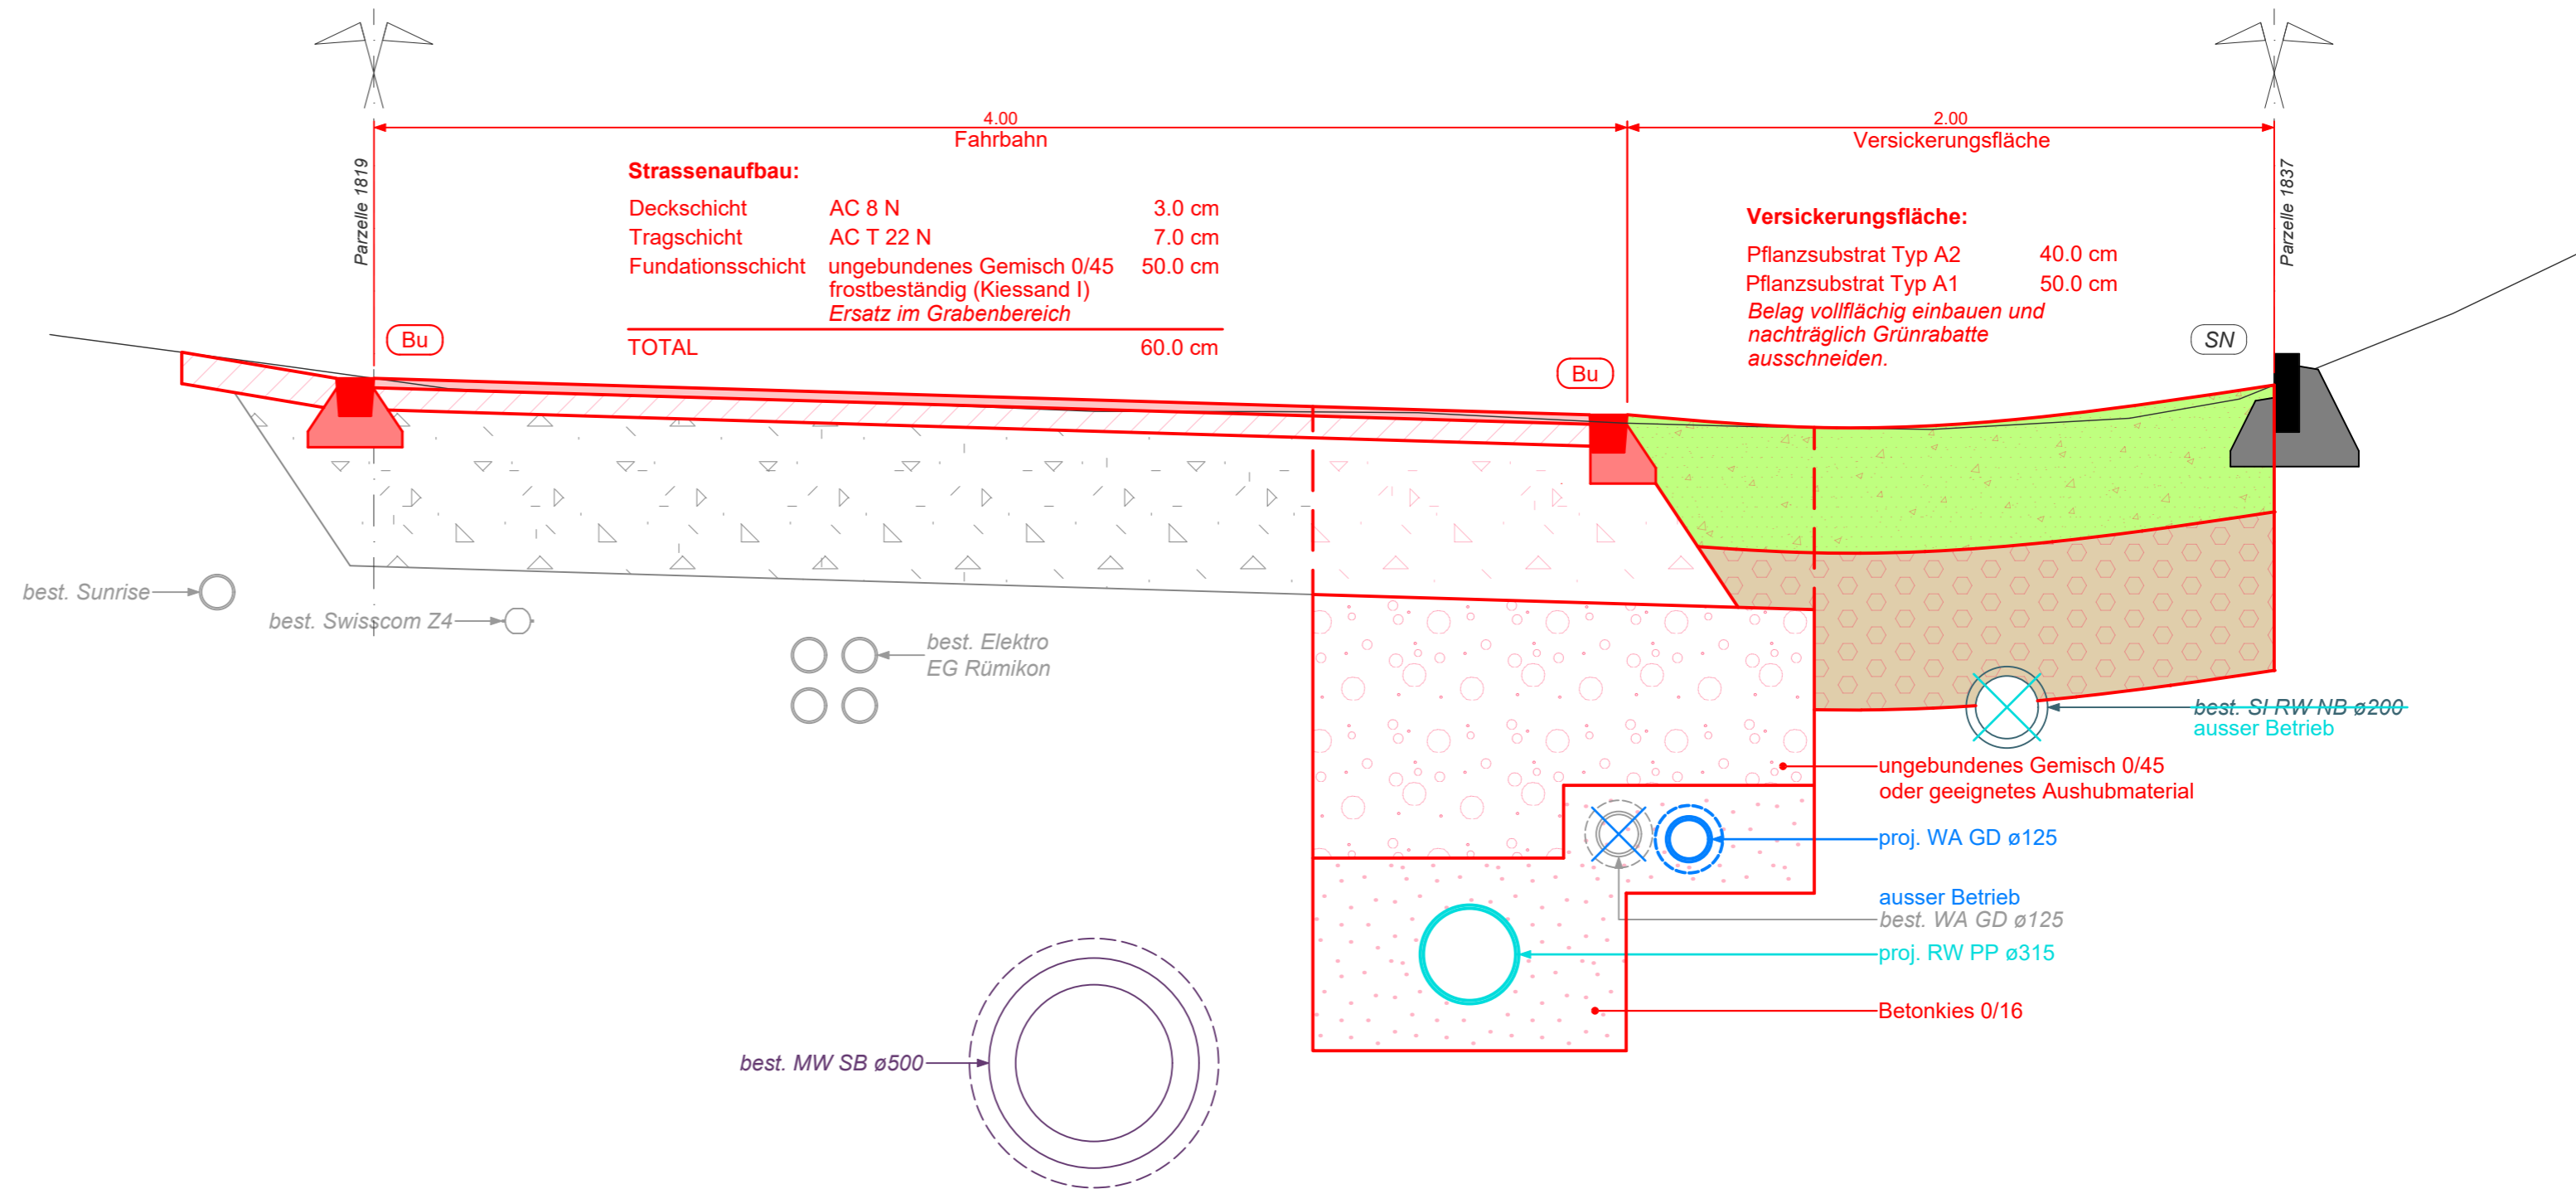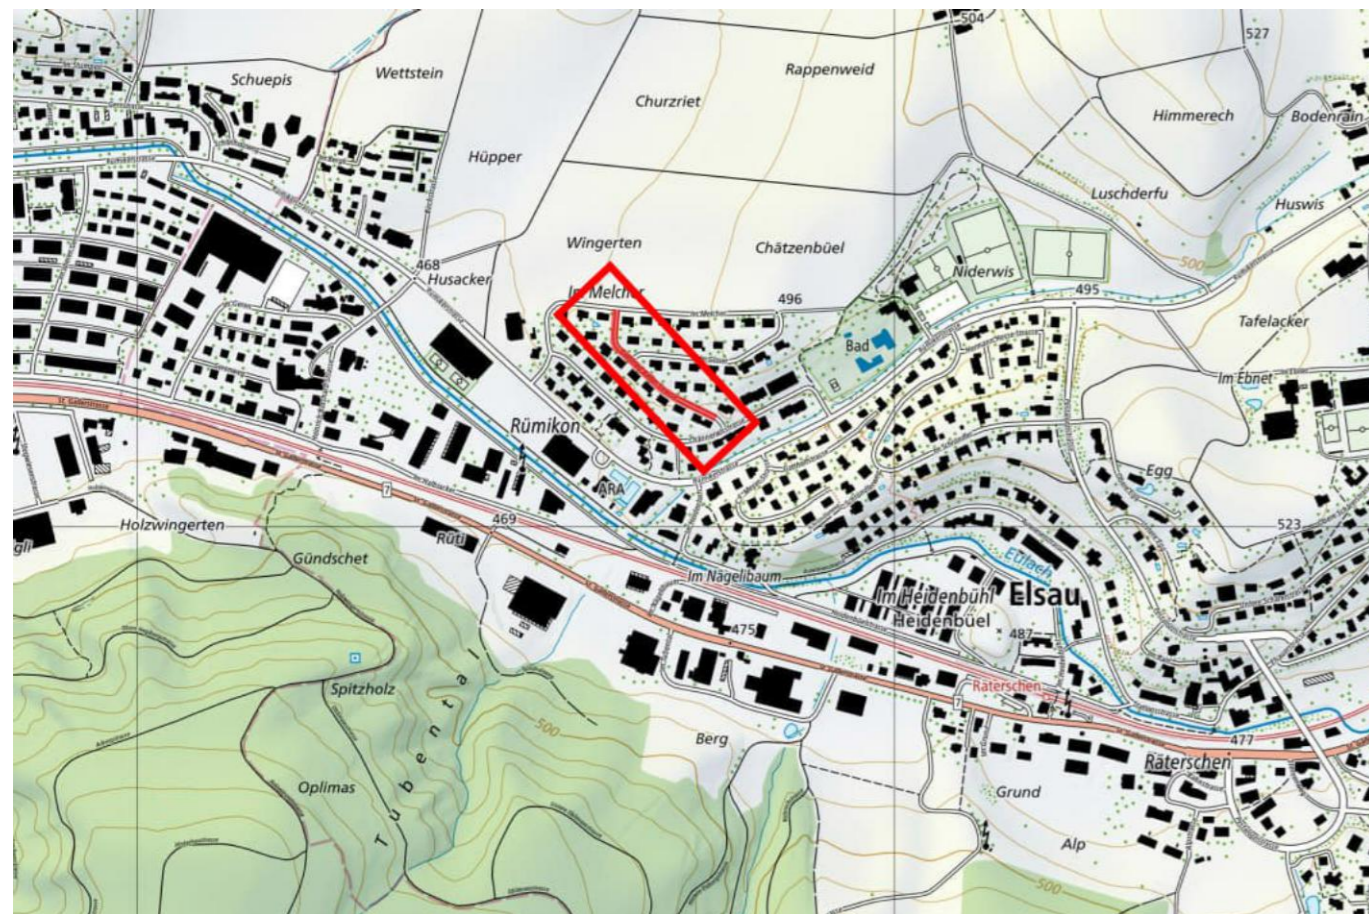

Projektverfassung	Version	Datum	Bemerkungen	Gez.	Kontr.	Vis.
 <b>INGESA AG</b> INGENIEURE. FORMEN. LEBENSRAUM Strehlgasse 21   8472 Seuzach 052 320 03 20   seuzach@ingsa.ch	A	05.03.26	Erstellung	uls	ked	ked
Format:	30 x 63	Projekt Nr.:	210.040.0018			

