

Gemeinde Elsau

Gewässerraum-Festlegung im Rahmen des vereinfachten Verfahrens nach § 15e HWSchV

1 : 1'000 - Plan Nr. 3: Elsau


Bergäckerbach [7297]
Abschnitte: "Bergäckerbach I" / "Bergäckerbach II"
Jätbach [7296]
Abschnitte: "Jätbach IV" / "Jätbach V" /
"Jätbach VI" / "Jätbach VII"

Festlegungsinhalte

- Gewässerraum
- Minimaler Gewässerraum gemäss Art. 41a GSchV
- Koordinatenpunkte

Ergänzende Inhalte

- offen/eingedolt mit eigener Parzelle
- offen/eingedolt ohne eigene Parzelle
- 1200 Bachnummer
- Anderbach Bachname
- Kernzone
- Übrige Bauzonen
- Gebäude mit Denkmalschutz

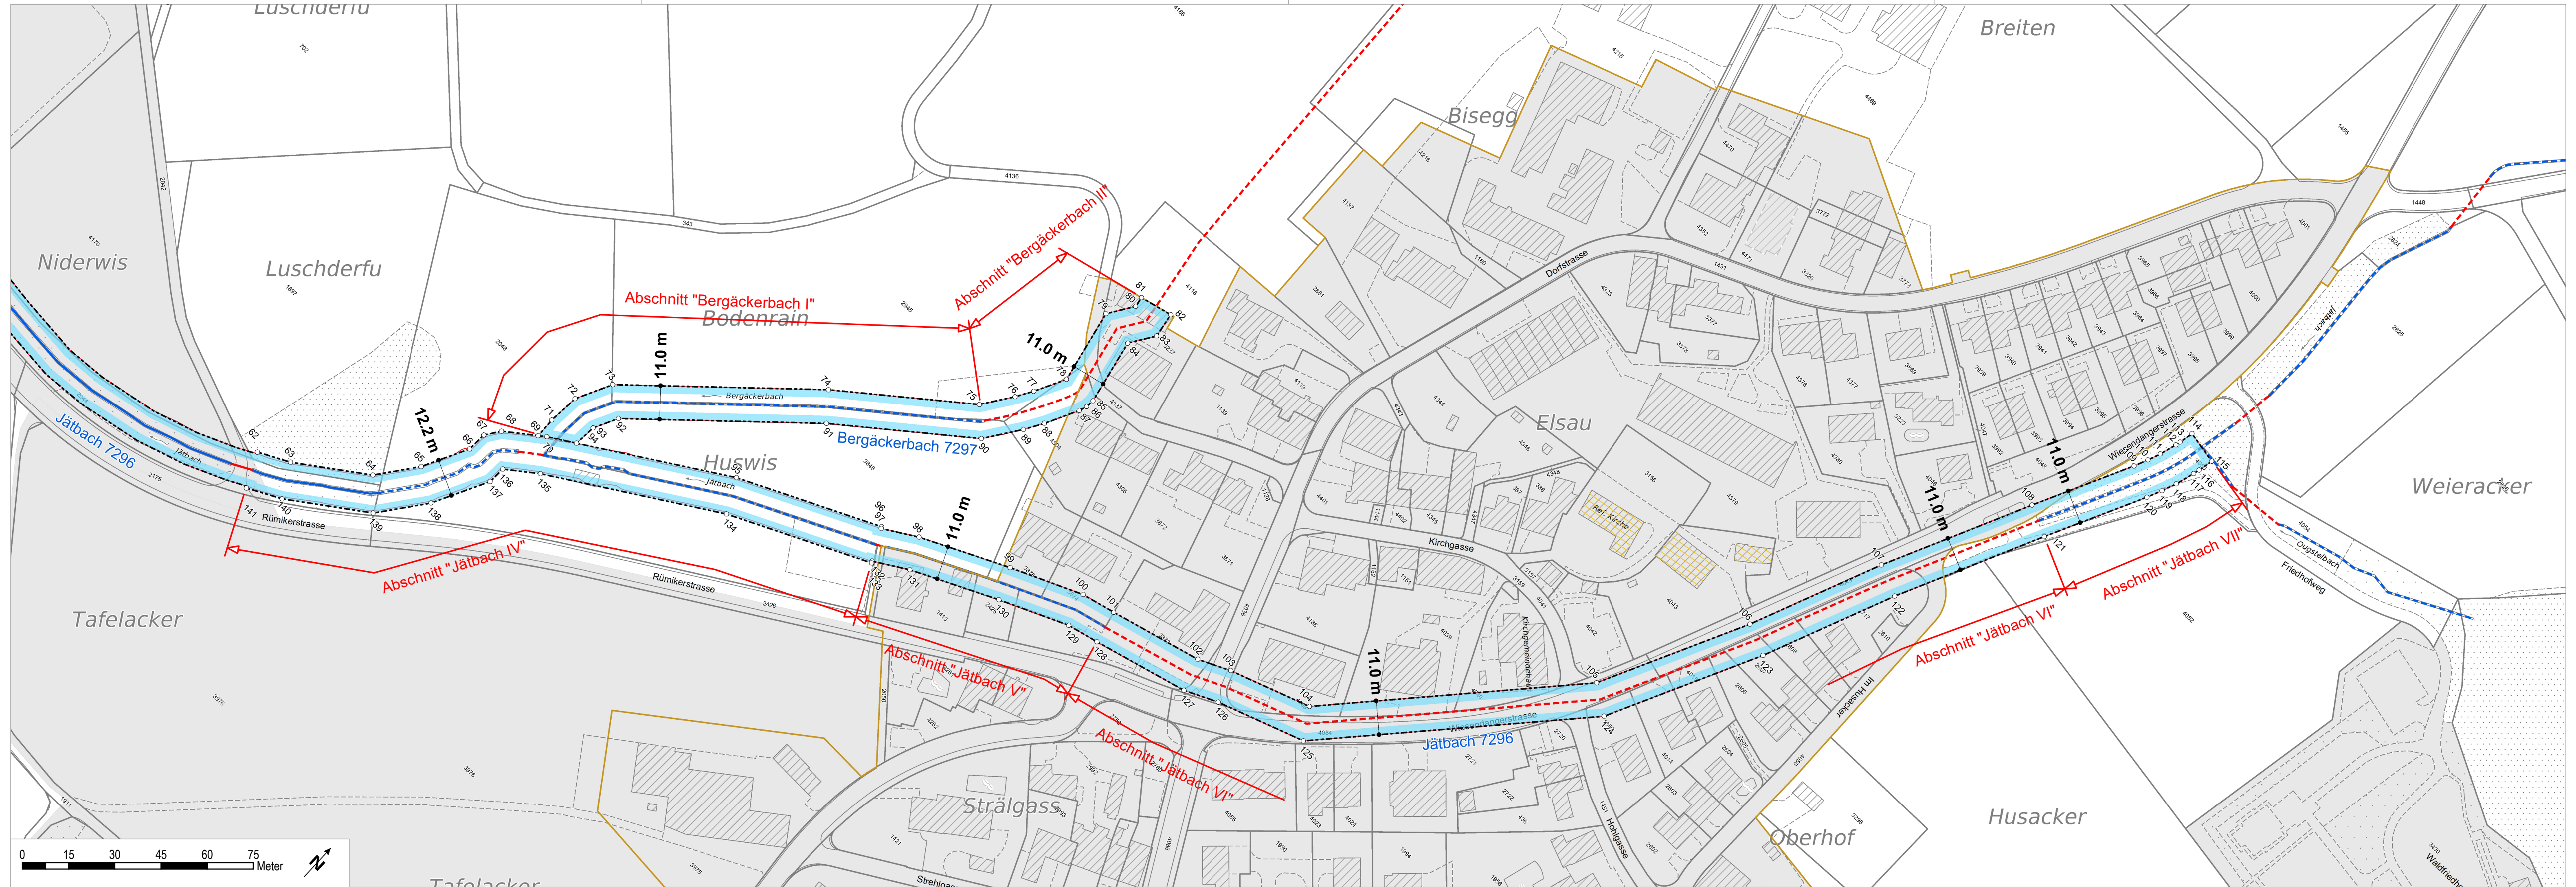

Koordinatenverzeichnis			Koordinatenverzeichnis		
Nr	E-Koordinate	N-Koordinate	Nr	E-Koordinate	N-Koordinate
62	2702411.642	1262324.425	102	2702678.534	1262487.548
63	2702421.671	1262329.521	103	2702688.860	1262492.379
64	2702443.840	1262345.027	104	2702715.329	1262501.677
65	2702453.302	1262357.936	105	2702777.225	1262571.785
66	2702460.688	1262372.956	106	2702799.986	1262620.071
67	2702460.868	1262379.416	107	2702817.431	1262663.513
68	2702464.144	1262384.330	108	2702839.269	1262711.464
69	2702473.736	1262391.497	109	2702854.361	1262743.570
70	2702475.992	1262393.183	110	2702856.260	1262748.136
71	2702473.371	1262398.233	111	2702857.827	1262752.315
72	2702474.005	1262408.511	112	2702859.394	1262757.902
73	2702479.647	1262420.255	113	2702859.776	1262759.548
74	2702531.381	1262467.661	114	2702860.661	1262764.191
75	2702570.031	1262498.102	115	2702871.467	1262762.131
76	2702576.610	1262507.927	116	2702870.540	1262757.272
77	2702579.749	1262513.445	117	2702870.052	1262755.172
78	2702584.716	1262523.613	118	2702868.291	1262748.893
79	2702579.159	1262547.865	119	2702866.492	1262744.092
80	2702584.469	1262556.319	120	2702864.421	1262739.116
81	2702583.878	1262559.653	121	2702849.252	1262706.845
82	2702594.593	1262562.234	122	2702827.545	1262659.181
83	2702596.039	1262554.059	123	2702810.074	1262615.673
84	2702590.899	1262545.877	124	2702786.507	1262565.679
85	2702595.794	1262524.518	125	2702721.679	1262492.249
86	2702595.574	1262521.724	126	2702693.024	1262482.183
87	2702594.768	1262519.138	127	2702682.286	1262477.160
88	2702589.481	1262508.306	128	2702650.944	1262468.970
89	2702585.973	1262502.140	129	2702640.648	1262466.460
90	2702578.203	1262490.536	130	2702618.535	1262456.763
91	2702538.509	1262459.273	131	2702590.973	1262443.751
92	2702488.643	1262413.579	132	2702580.189	1262437.259
93	2702484.851	1262405.687	133	2702580.473	1262436.729
94	2702484.400	1262398.369	134	2702535.427	1262415.507
95	2702529.607	1262426.251	135	2702482.860	1262383.085
96	2702574.706	1262447.498	136	2702472.969	1262375.695
97	2702574.995	1262446.971	137	2702472.809	1262369.959
98	2702585.775	1262453.461	138	2702463.776	1262351.590
99	2702613.977	1262466.775	139	2702452.487	1262336.187
100	2702637.110	1262476.920	140	2702427.961	1262319.033
101	2702648.250	1262479.636	141	2702417.168	1262313.548