

Gemeinde Elsau

Gewässerraum-Festlegung im Rahmen des vereinfachten Verfahrens nach § 15e HWSchV

1 : 1'000 - Plan Nr. 5: Püntacher

Püntackerbach [7302]
Abschnitte: "Püntackerbach I" / "Püntackerbach II"
Schürliwisbach [7303]
Abschnitte: "Schürliwisbach I" / "Schürliwisbach II" /
"Schürliwisbach III" / "Schürliwisbach IV" / "Schürliwisbach V"

Festlegungsinhalte

-  Gewässerraum
-  Minimaler Gewässerraum gemäss Art. 41a bzw. Art. 41b GSchV
-  Koordinatenpunkte

Ergänzende Inhalte

-  offen/eingedolt mit eigener Parzelle
-  offen/eingedolt ohne eigene Parzelle
-  offen/eingedolt aktiver Wasserrechtskanal
-  Bachnummer
-  Bachname
-  aktiver Wasserrechtsweiher
-  Kernzone
-  Übrige Bauzonen
-  Freihalte- und Erholungszonen
-  Gebäude mit Denkmalschutz




Kanton Zürich
Baudirektion

AWEL Amt für
Abfall, Wasser, Energie und Luft
Walcheplatz 2, 8090 Zürich

INGESA AG
INGENIEURE, FORMEN, LEBENSRAUM.
Landstrasse 51 | 8450 Andelfingen
052 305 22 55 | andelfingen@ingsa.ch

Datum: 15. November 2023

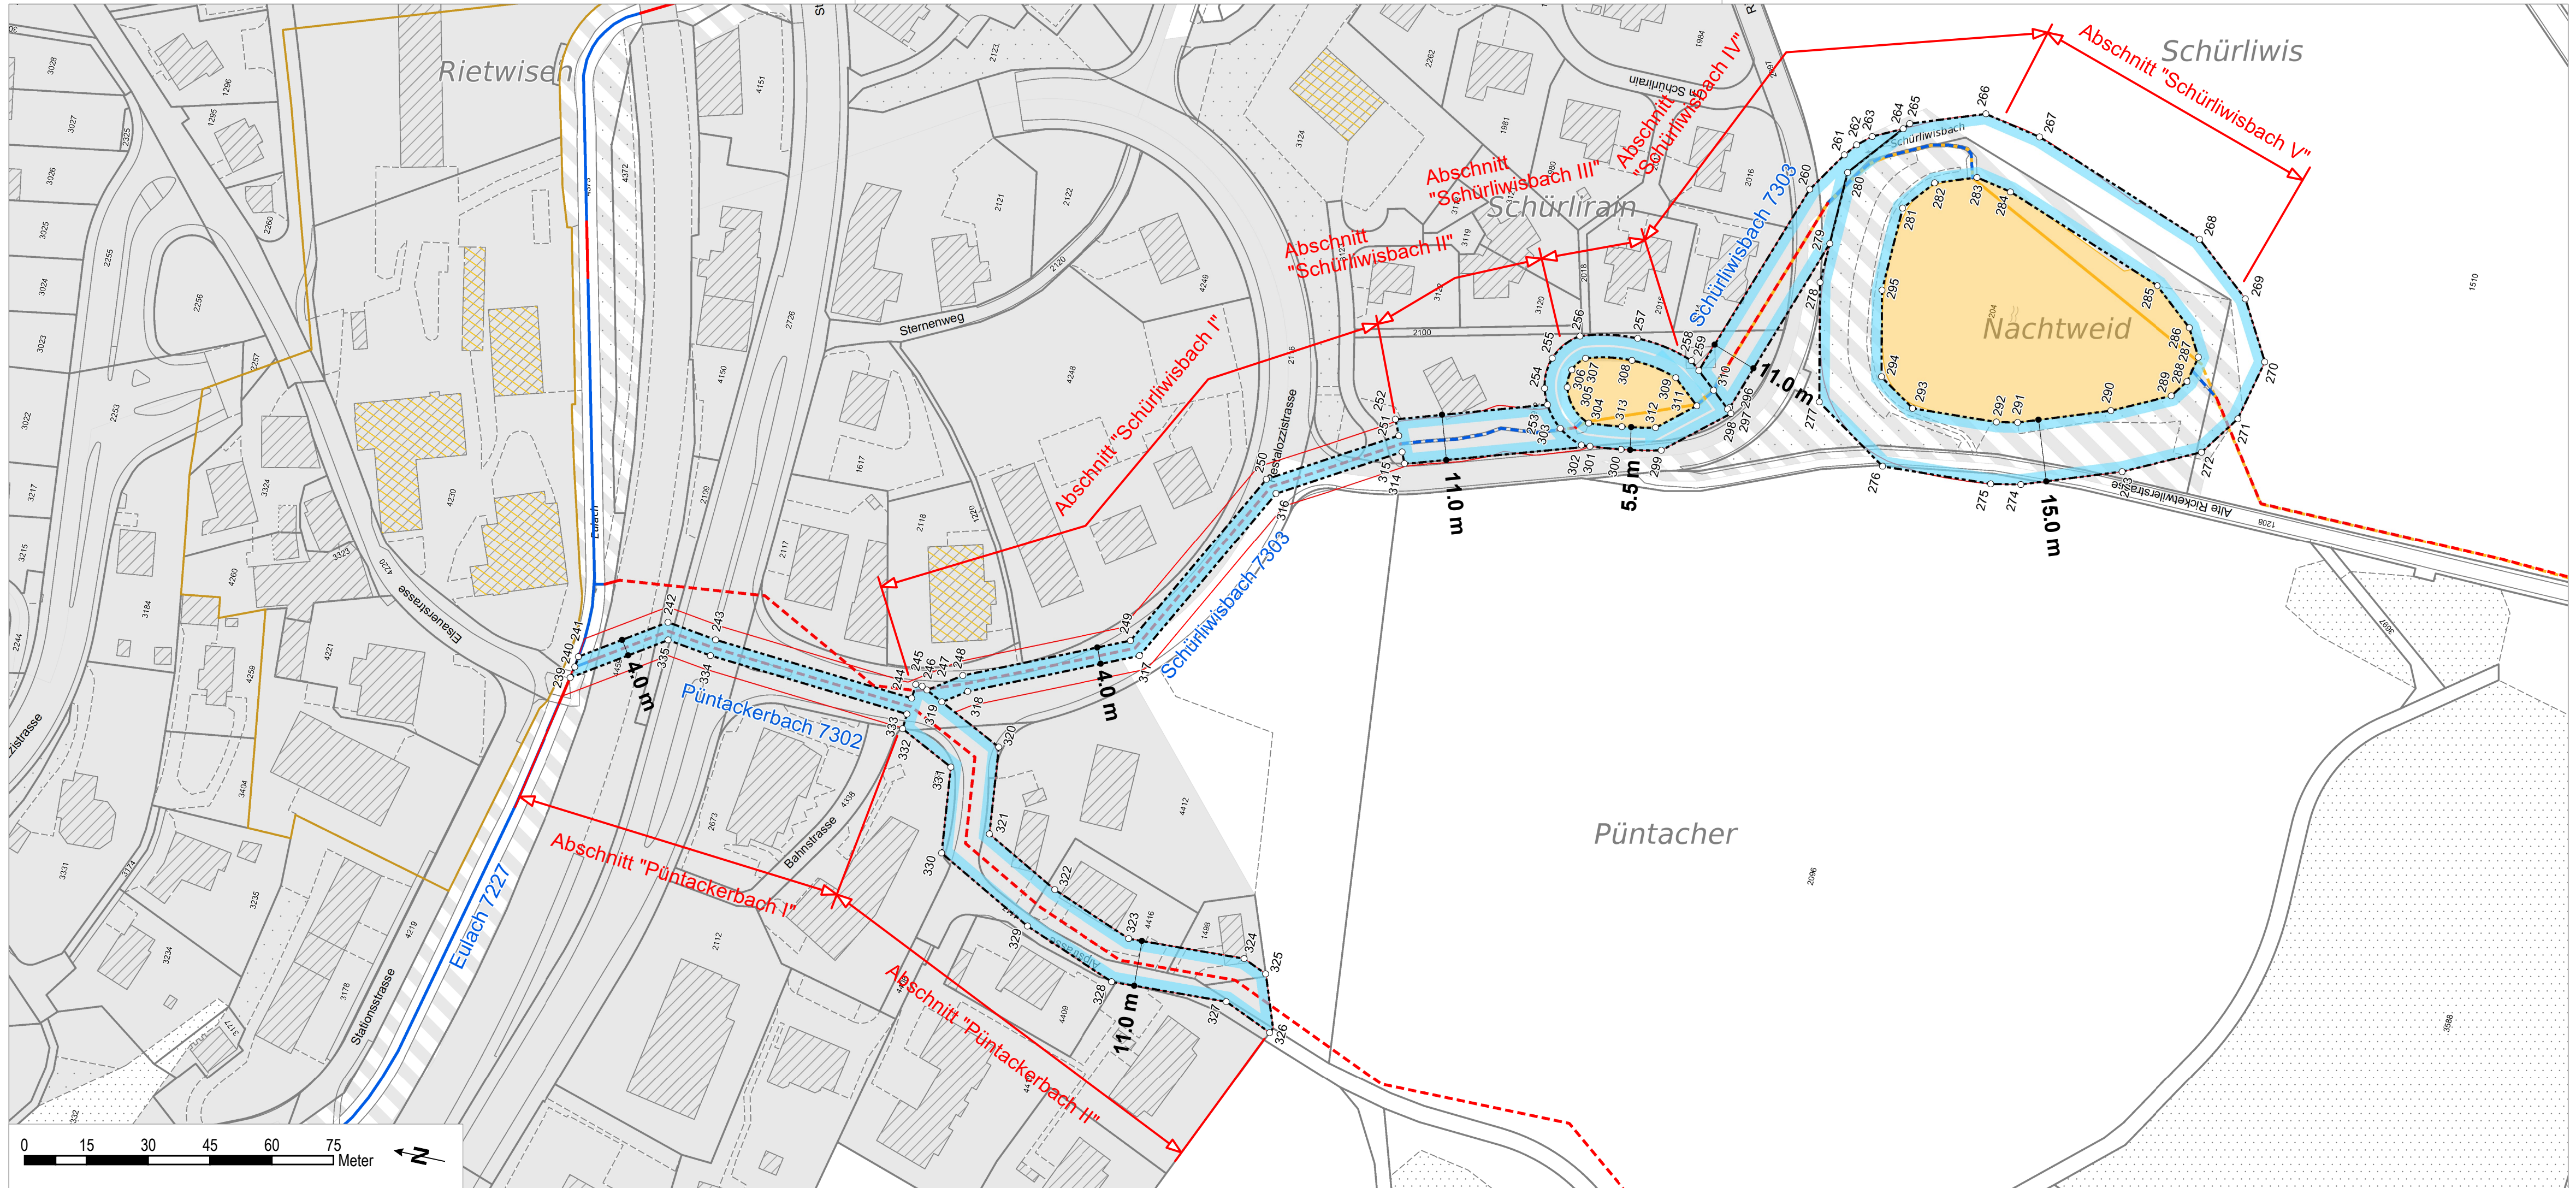

Koordinatenverzeichnis

Nr	E-Koordinate	N-Koordinate	Nr	E-Koordinate	N-Koordinate
239	2702428.366	1261729.716	288	2702587.958	1261364.897
240	2702431.118	1261729.227	289	2702583.693	1261367.794
241	2702433.734	1261728.938	290	2702576.820	1261381.328
242	2702446.802	1261709.736	291	2702568.865	1261402.658
243	2702445.301	1261697.533	292	2702567.794	1261407.672
244	2702442.430	1261648.136	293	2702566.370	1261428.179
245	2702445.924	1261647.933	294	2702572.096	1261437.246
246	2702445.831	1261646.330	295	2702592.514	1261441.918
247	2702445.197	1261644.985	296	2702556.450	1261471.313
248	2702450.615	1261637.334	297	2702555.941	1261471.706
249	2702468.141	1261599.651	298	2702555.083	1261470.684
250	2702513.809	1261576.603	299	2702542.561	1261485.045
251	2702531.417	1261547.827	300	2702540.541	1261494.594
252	2702535.104	1261549.530	301	2702539.520	1261502.197
253	2702546.960	1261514.524	302	2702539.330	1261504.279
254	2702550.643	1261516.099	303	2702542.098	1261510.181
255	2702558.178	1261515.947	304	2702544.895	1261503.766
256	2702564.924	1261510.657	305	2702552.167	1261510.814
257	2702567.614	1261496.813	306	2702556.510	1261510.705
258	2702565.332	1261482.896	307	2702560.002	1261508.122
259	2702563.409	1261480.604	308	2702562.111	1261496.918
260	2702612.282	1261464.543	309	2702560.454	1261485.639
261	2702622.301	1261458.303	310	2702559.601	1261476.067
262	2702625.339	1261455.947	311	2702555.003	1261479.144
263	2702628.153	1261452.750	312	2702547.576	1261487.662
264	2702631.706	1261445.872	313	2702545.938	1261495.664
265	2702633.288	1261444.611	314	2702525.178	1261544.944
266	2702639.809	1261427.208	315	2702527.761	1261546.138
267	2702637.325	1261413.305	316	2702510.991	1261573.545
268	2702622.120	1261369.786	317	2702465.099	1261596.705
269	2702610.625	1261355.729	318	2702447.141	1261635.318
270	2702596.856	1261347.680	319	2702443.240	1261640.827
271	2702581.968	1261350.833	320	2702435.749	1261624.910
272	2702572.068	1261357.557	321	2702414.754	1261622.297
273	2702563.062	1261375.292	322	2702405.273	1261603.807
274	2702554.426	1261398.447	323	2702397.866	1261583.561
275	2702552.903	1261405.575	324	2702399.567	1261555.255
276	2702551.067	1261432.038	325	2702397.143	1261549.328
277	2702562.718	1261450.488	326	2702383.539	1261545.123
278	2702590.926	1261456.942	327	2702388.437	1261557.099
279	2702600.601	1261456.803	328	2702386.748	1261585.189
280	2702618.313	1261456.549	329	2702395.175	1261608.223
281	2702612.972	1261441.624	330	2702407.620	1261632.495
282	2702620.696	1261435.466	331	2702428.377	1261635.078
283	2702624.319	1261425.797	332	2702434.734	1261648.583
284	2702622.769	1261417.122	333	2702438.436	1261648.368
285	2702608.832	1261377.232	334	2702441.315	1261697.893
286	2702600.723	1261367.316	335	2702442.648	1261708.730
287	2702594.291	1261363.556			