

Gemeinde Elsau

Gewässerraum-Festlegung im Rahmen des vereinfachten Verfahrens nach § 15e HWSchV

1 : 1'000 - Plan Nr. 2: Rümikon Ost

Jätbach [7296]


Abschnitte: "Jätbach I" / "Jätbach II" / "Jätbach III"

Festlegungsinhalte

- Gewässerraum
- Minimaler Gewässerraum gemäss Art. 41a GSchV

Ergänzende Inhalte

- rechtskräftiger/projektierter Gewässerraum (andere Festlegung)
- offen/eingedolt mit eigener Parzelle
- offen/eingedolt ohne eigene Parzelle
- Bachnummer
- Bachname

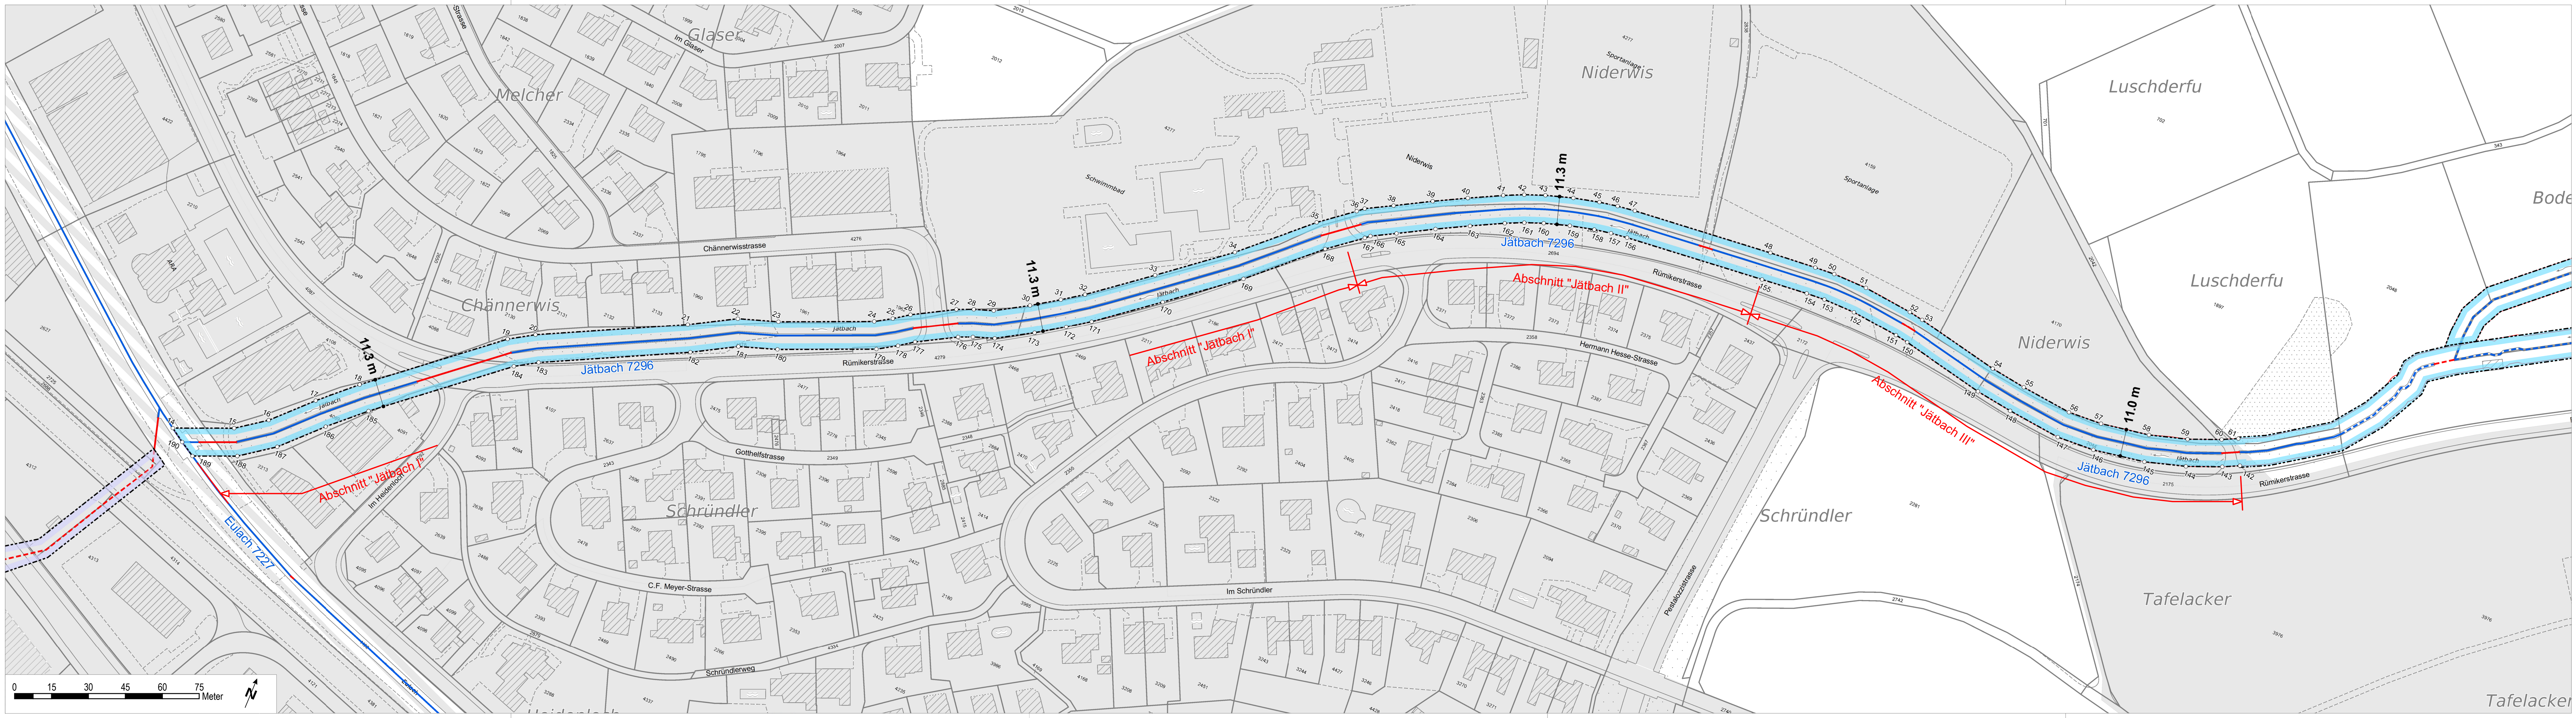

Koordinatenverzeichnis			Koordinatenverzeichnis		
Nr	E-Koordinate	N-Koordinate	Nr	E-Koordinate	N-Koordinate
14	2701642.933	1261993.198	143	2702410.517	1262310.841
15	2701665.689	1262003.088	144	2702396.949	1262305.080
16	2701677.178	1262011.636	145	2702380.788	1262300.083
17	2701691.472	1262026.510	146	2702359.915	1262296.255
18	2701705.309	1262039.599	147	2702344.656	1262295.199
19	2701752.836	1262080.430	148	2702322.738	1262297.257
20	2701762.497	1262086.580	149	2702307.634	1262299.239
21	2701817.467	1262115.087	150	2702273.292	1262305.976
22	2701835.064	1262125.387	151	2702267.999	1262306.799
23	2701850.637	1262130.851	152	2702248.640	1262308.587
24	2701886.132	1262146.458	153	2702235.599	1262308.550
25	2701892.587	1262150.554	154	2702228.064	1262307.955
26	2701898.501	1262154.836	155	2702209.232	1262305.868
27	2701914.687	1262164.244	156	2702152.369	1262299.543
28	2701921.244	1262167.126	157	2702145.700	1262298.566
29	2701928.842	1262169.872	158	2702138.788	1262297.177
30	2701941.495	1262177.667	159	2702129.076	1262294.657
31	2701951.985	1262184.793	160	2702118.974	1262291.354
32	2701960.161	1262190.614	161	2702111.678	1262288.409
33	2701983.040	1262209.126	162	2702104.531	1262285.017
34	2702008.915	1262230.541	163	2702092.078	1262278.417
35	2702034.580	1262254.913	164	2702079.750	1262271.671
36	2702047.631	1262265.553	165	2702066.008	1262263.740
37	2702050.160	1262267.796	166	2702056.752	1262258.538
38	2702060.416	1262273.560	167	2702054.953	1262256.943
39	2702074.212	1262281.523	168	2702042.052	1262246.425
40	2702086.720	1262288.367	169	2702016.417	1262222.081
41	2702099.461	1262295.119	170	2701990.196	1262200.380
42	2702107.136	1262298.761	171	2701966.999	1262181.610
43	2702115.098	1262301.976	172	2701958.437	1262175.515
44	2702125.898	1262305.507	173	2701947.637	1262168.179
45	2702136.254	1262308.193	174	2701933.778	1262159.640
46	2702143.766	1262309.704	175	2701925.442	1262156.628
47	2702150.925	1262310.753	176	2701919.816	1262154.155
48	2702208.030	1262317.104	177	2701904.669	1262145.352
49	2702227.068	1262318.911	178	2701898.935	1262141.198
50	2702235.149	1262319.548	179	2701891.464	1262136.458
51	2702249.132	1262319.589	180	2701854.787	1262120.333
52	2702269.351	1262317.721	181	2701839.832	1262115.085
53	2702275.196	1262316.813	182	2701822.925	1262105.189
54	2702309.410	1262310.101	183	2701768.143	1262076.778
55	2702323.968	1262308.189	184	2701759.586	1262071.332
56	2702344.792	1262306.235	185	2701712.877	1262031.203
57	2702358.539	1262307.187	186	2701699.432	1262018.486
58	2702378.162	1262310.785	187	2701684.676	1262003.130
59	2702393.165	1262315.424	188	2701671.389	1261993.244
60	2702405.871	1262320.819	189	2701654.726	1261986.002
61	2702411.913	1262323.890	190	2701648.683	1261989.537
142	2702416.897	1262314.083			